


### 첨부3. 석면지도

#### 1) 본관동 지하층


<div style="display: flex; justify-content: space-around; align-items: center;"> <div style="border: 1px solid black; padding: 10px; text-align: center;"> <b>계단실</b>  <div style="border: 1px solid black; height: 100px; width: 100%;"></div> </div> <div style="border: 1px solid black; padding: 10px; text-align: center; flex-grow: 1;"> <b>물탱크실</b> </div> </div>								<div style="text-align: center; font-size: small;">일러두기</div> <table border="1" style="width: 100%; border-collapse: collapse;"> <tr> <td style="text-align: center;"></td> <td style="text-align: center;"></td> </tr> <tr> <td style="text-align: center;"></td> <td></td> </tr> </table>												
<div style="text-align: center; font-size: small;"> <b>건축자재 인식표</b>    <b>석면함유시료</b>    <b>석면비함유시료</b> </div>																				
<div style="text-align: center; font-size: small;"> <b>지도 개요</b>            건축물명      본관동 지하층            건축물 소재지      경기도 시흥시 계수로 203            석면조사분석기관       (주)국토석면환경연구원            도면번호      KT_190901-01            조사일      2019.09.01         </div>																				
시료번호	시료채취 위치	건축자재	동일물질구역	면적(m²)	석면 종류	석면함유량 (%)	위해성평가 점수	위해성 등급												
<b>석면함유 건축자재 없음</b>																				

## 2) 본관동 / 별관 1층

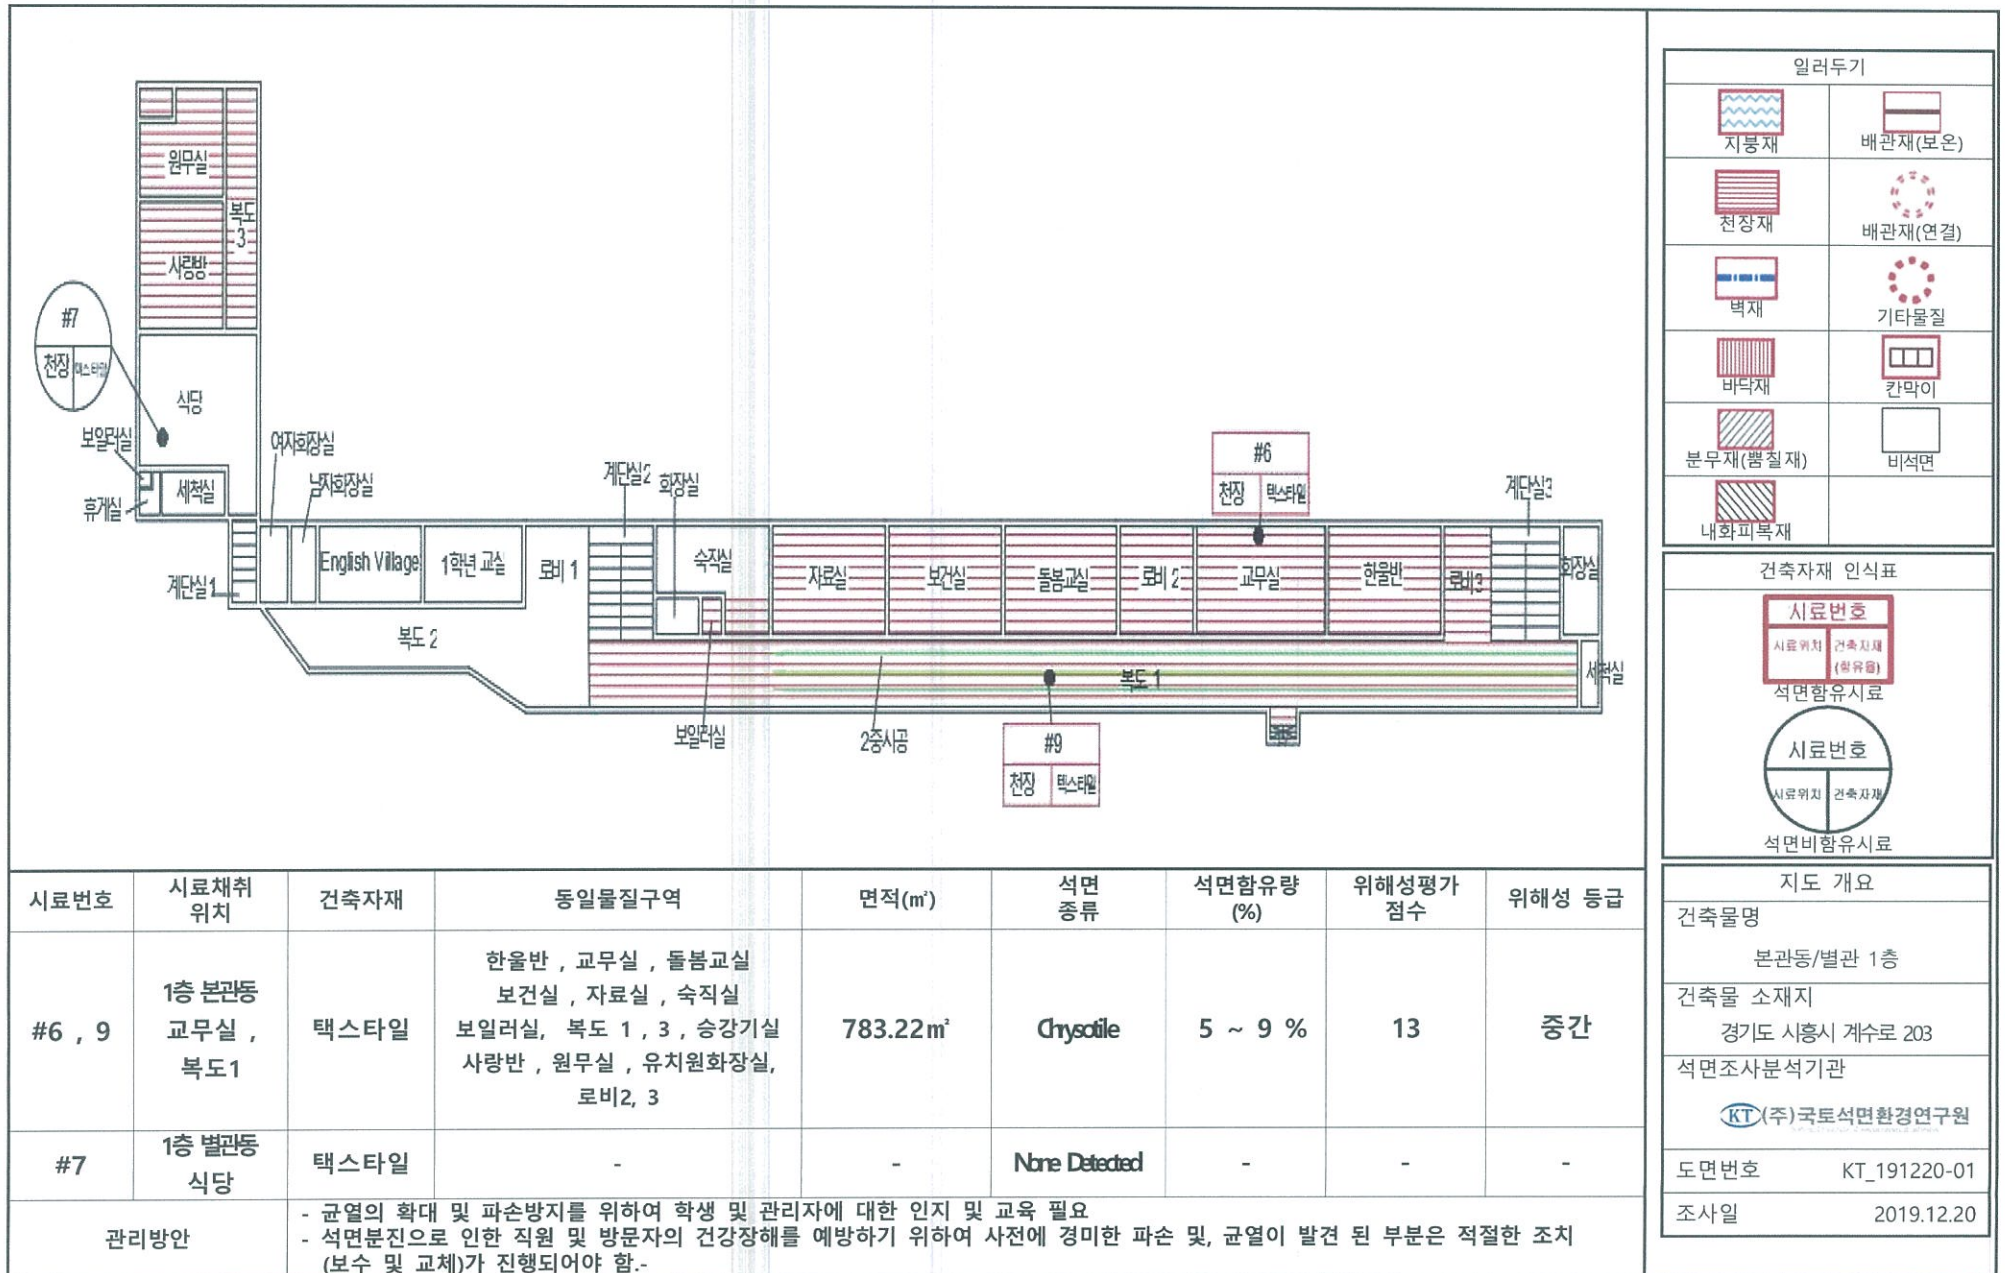




### 3) 본관동 / 별관 2층

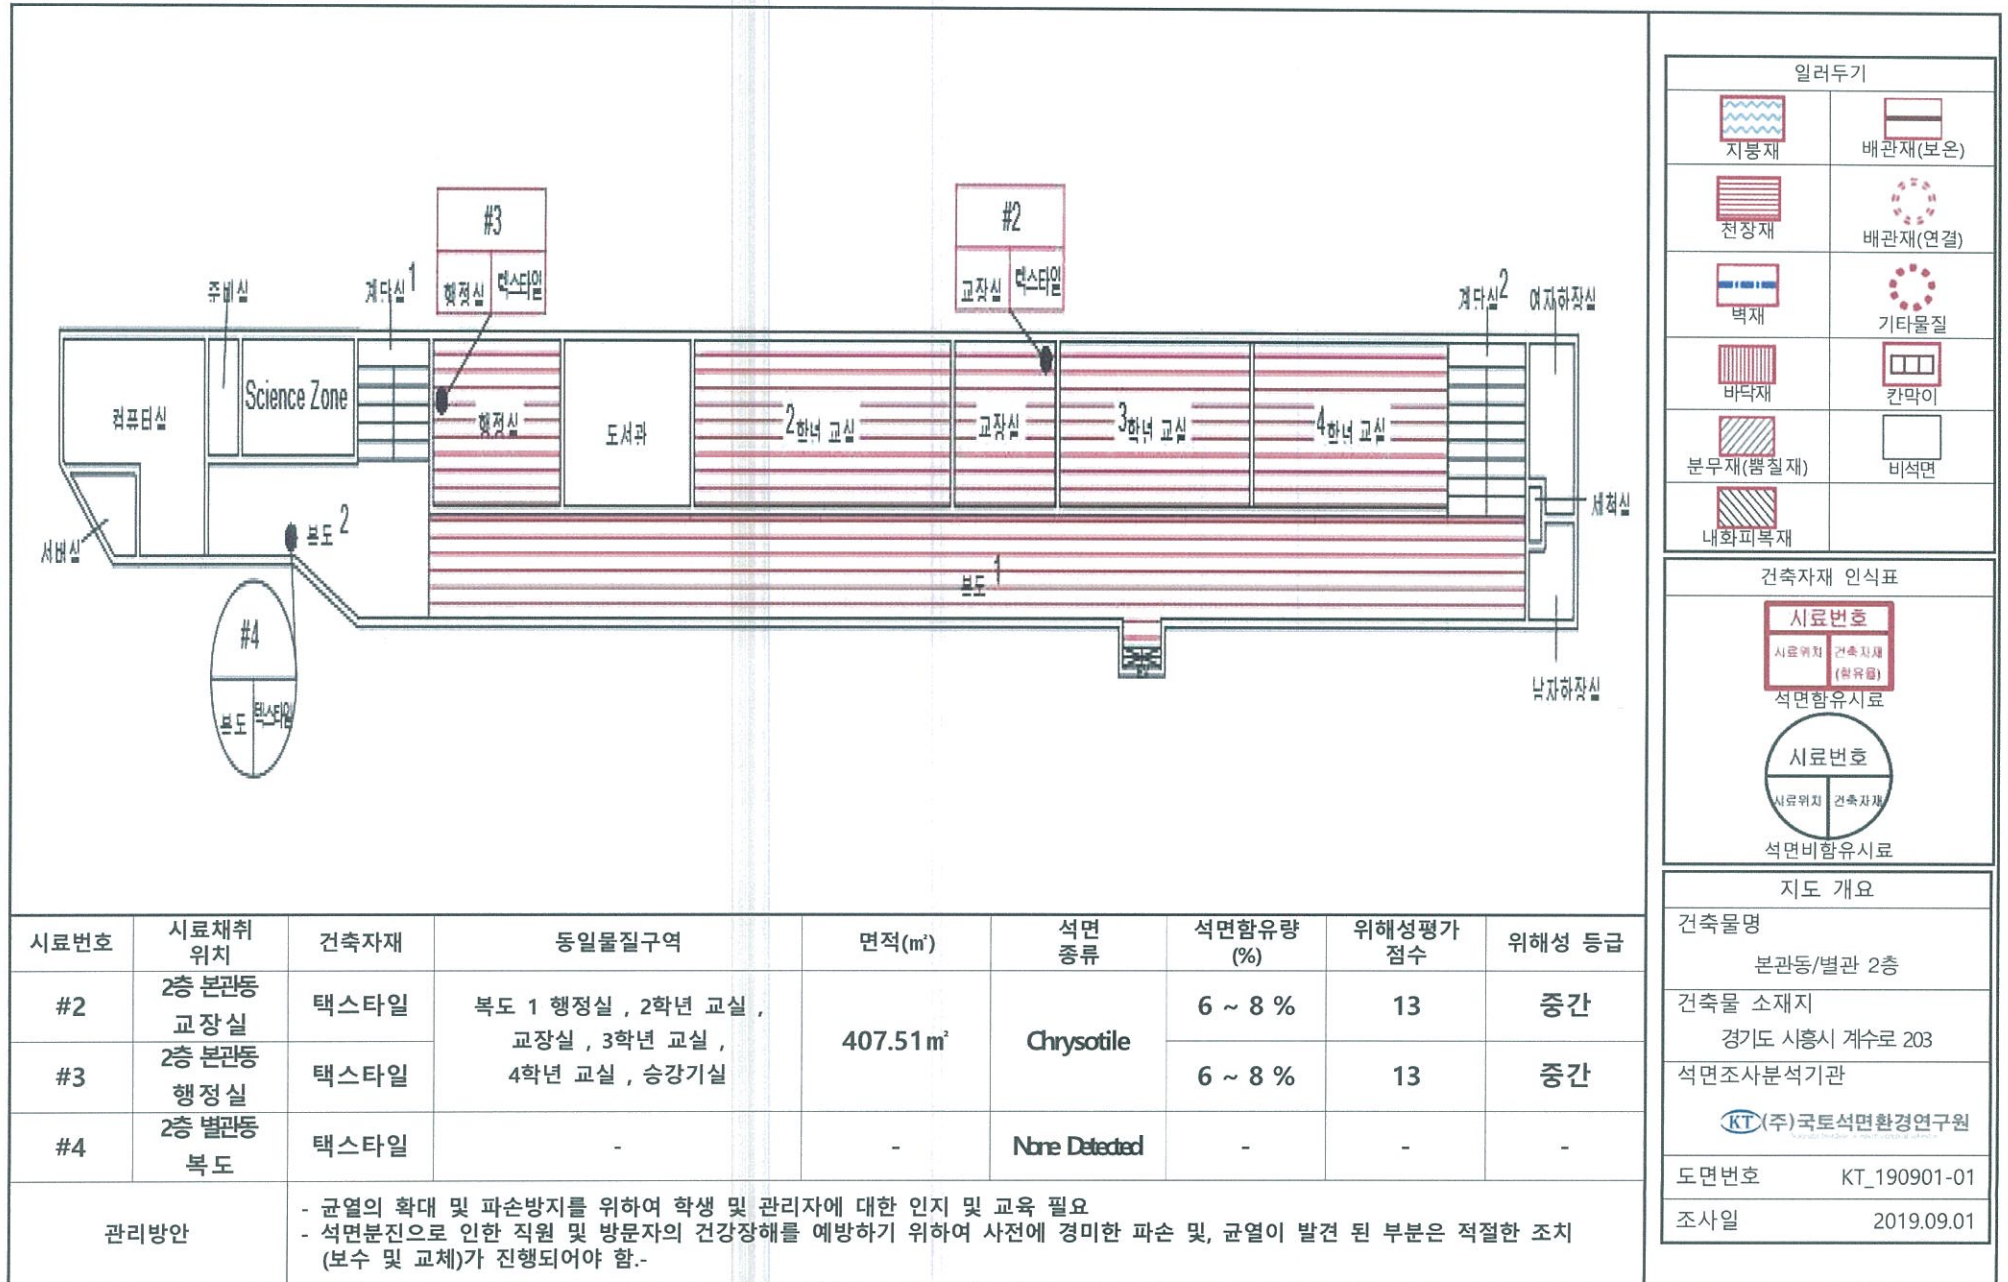

#### 4) 본관동 3층

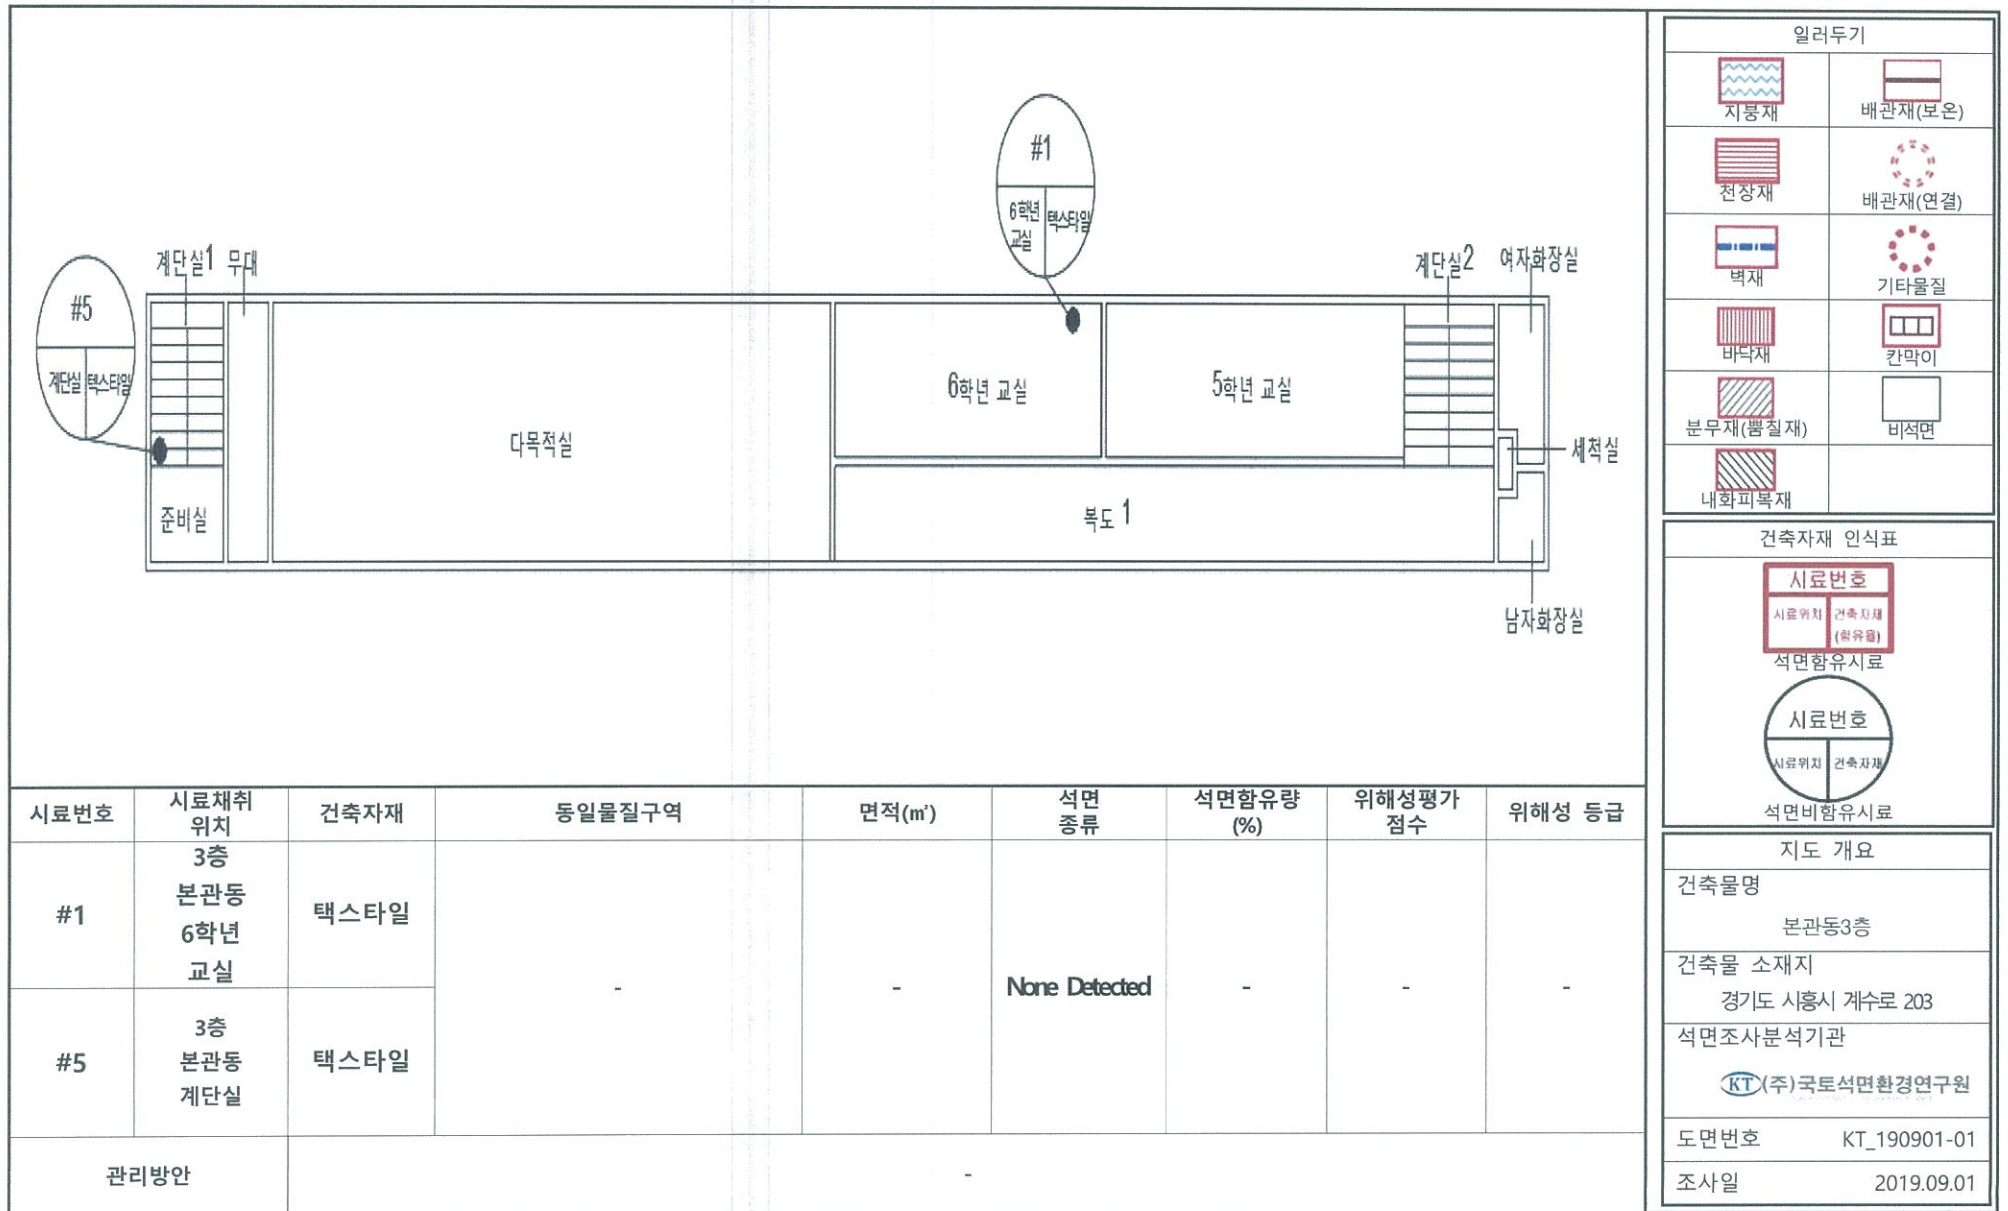


5) 별관 2동

<div style="border: 1px solid black; padding: 20px; margin: 10px auto; width: 80%;"> <p style="font-size: 2em; font-weight: bold;">서고</p> </div>		<div style="border: 1px solid black; padding: 20px; margin: 10px auto; width: 80%;"> <p style="font-size: 2em; font-weight: bold;">학부모 상주실</p> </div>		<div style="border: 1px solid black; padding: 5px; margin-bottom: 5px;"> <p style="text-align: center; font-size: 0.8em;">일러두기</p> <table style="width: 100%; border-collapse: collapse;"> <tr> <td style="text-align: center; width: 50%;">  지붕재         </td> <td style="text-align: center; width: 50%;">  배관재(보온)         </td> </tr> <tr> <td style="text-align: center;">  천장재         </td> <td style="text-align: center;">  배관재(연결)         </td> </tr> <tr> <td style="text-align: center;">  벽재         </td> <td style="text-align: center;">  기타물질         </td> </tr> <tr> <td style="text-align: center;">  바닥재         </td> <td style="text-align: center;">  칸막이         </td> </tr> <tr> <td style="text-align: center;">  분무재(폼질재)         </td> <td style="text-align: center;">  비석면         </td> </tr> <tr> <td style="text-align: center;">  내화피복재         </td> <td></td> </tr> </table> </div>		 지붕재	 배관재(보온)	 천장재	 배관재(연결)	 벽재	 기타물질	 바닥재	 칸막이	 분무재(폼질재)	 비석면	 내화피복재	
 지붕재	 배관재(보온)																
 천장재	 배관재(연결)																
 벽재	 기타물질																
 바닥재	 칸막이																
 분무재(폼질재)	 비석면																
 내화피복재																	
<div style="border: 1px solid black; padding: 10px; text-align: center;"> <p><b>건축자재 인식표</b></p> <div style="display: flex; justify-content: space-around; align-items: center;"> <div style="border: 1px solid red; padding: 5px;"> <b>시료번호</b>  <small>시료위치    건축자재 (필유)</small> </div> <div style="text-align: center;"> </div> </div> <p>석면함유시료</p> </div>																	
<div style="border: 1px solid black; padding: 10px; text-align: center;"> <p><b>지도 개요</b></p> <p>건축물명                  별관 2동</p> <hr/> <p>건축물 소재지            경기도 시흥시 계수로 203</p> <p>석면조사분석기관</p> <p style="text-align: right;"> (주)국토석면환경연구원</p> <hr/> <p>도면번호                  KT_190901-01</p> <p>조사일                     2019.09.01</p> </div>																	
시료번호	시료채취 위치	건축자재	등일물질구역	면적(m²)	석면 종류	석면함유량 (%)	위해성평가 점수	위해성 등급									
석면함유 건축자재 없음																	



6) 별관 4동

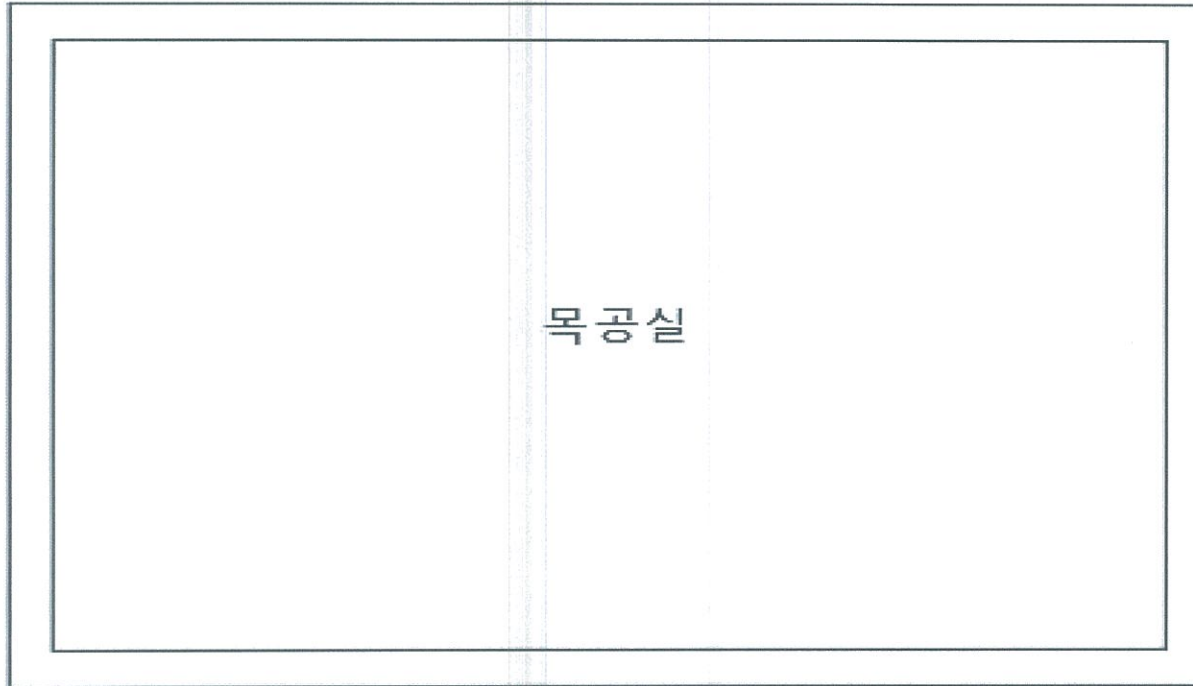

일러두기	

건축자재 인식표	

지도 개요	
건축물명	별관 4동
건축물 소재지	경기도 시흥시 계수로 203
석면조사분석기관	KT(주)국토석면환경연구원
도면번호	KT_190901-01
조사일	2019.09.01

시료번호	시료채취 위치	건축자재	동일물질구역	면적(m <sup>2</sup> )	석면 종류	석면함유량 (%)	위해성평가 점수	위해성 등급
------	------------	------	--------	---------------------	----------	--------------	-------------	--------

석면함유 건축자재 없음